



DWP1 (383+390)
schaal 1: 100

10.00 m N.A.P.

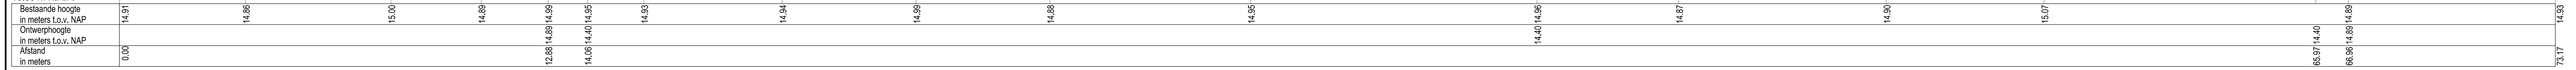

DWP2 (383+390)
schaal 1: 100

10.00 m N.A.P.

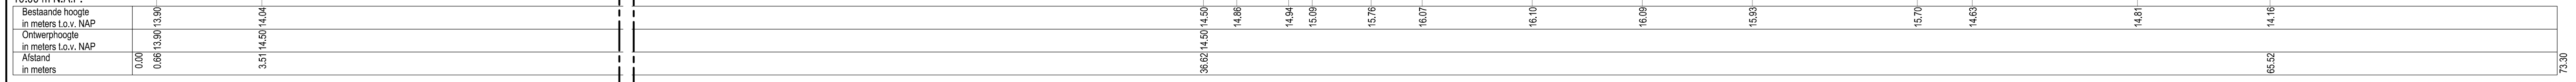

VERKLARING PROFIELEN:

- HUIDIG MAAVELD
- ONTWERP
- GROND AANVULLEN
- GROND ONTGRAVEN

Versie : 4	Datum : 28-11-2016	Getekend : W.Nawara
Omschrijving : Concept	Gecontroleerd : B.Overkamp	Vrijgegeven : B.Overkamp

ARCADIS Design & Consultancy for natural and built assets

Mercatorplein 1
Postbus 1018
5200 BA 's-Hertogenbosch

Tel 088 4261 261
info@arcadis.nl
www.arcadis.nl

Opdrachtgever : Rijkswaterstaat

Ontwerp :
Project : Stroomlijn Maas
Maatregelen Duurzaam Beheer

Onderwerp : Bouxweerd
Element 383 + 390 + 3004
Profielen

Fase :	Schaal : 1:100	Divisie :
Bladformaat : niet standaard	Contractnummer :	Status : Concept
Projectnummer : C0104.1.000136.0100	Projectleider :	Tekeningnummer : 02
Projectnummer :	Tekeningnummer :	Versie :